

ООО "Курские просторы"

Свидетельство о допуске к работам в области инженерных изысканий № 0274-01/И-038

ПРИЛОЖЕНИЕ 1
УТВЕРЖДЕН
Постановлением Администрации
Титовского сельсовета
Щигровского района Курской области
№ _____ от _____ 2020г

Заказчик: Администрация Титовского сельсовета

ПРОЕКТ ПЛАНИРОВКИ ТЕРРИТОРИИ

"Сеть водоснабжения д.1-е Есенки Титовского сельсовета
Щигровского района Курской области"

Основная часть.

45/108-03.20-ППТ1

Директор ООО "Курские просторы"

Косицкий А.И.

г. Курск 2020г.

СОСТАВ ПРОЕКТА

Том 1. Основная часть.

- ☐Графические материалы.
- ☐Пояснительная записка.

1	Чертеж зон планируемого размещения линейного объекта/Чертёж красных линий	45/108-03.20-ППТ1
---	--	-------------------

Том 2. Материалы по обоснованию.

- ☐Графические материалы.
- ☐Пояснительная записка.

1	Схема расположения элементов планировочной структуры	45/108-03.20-ППТ2.Ч1
2	Схема использовании территории в период подготовки проекта планировки/Схема границ зон с особыми условиями использования территорий	45/108-03.20-ППТ2.Ч2
3	Схема границ территорий, подверженных риску возникновения ЧС природного и техногенного характера	45/108-03.20-ППТ2.Ч3
4	Схема конструктивных и планировочных решений	45/108-03.20-ППТ2.Ч4

Согласовано

Взам. инв. №

Подпись и дата

Инв. № подл.

						45/108-03.20-ППТ1						
						Проект планировки территории Сеть водоснабжения д.1-е Есенки Титовского сельсовета Щигровского района Курской области						
Изм.	Кол.уч	Лист	№ док	Подп.	Дата	Заказчик:			заказ	Лист	Листов	
						Администрация Титовского сельсовета				1	1	
Проверил	Косицкий А.И.					Состав проекта.			ООО "Курские просторы"			
Исполнитель	Просолупов Г.Н.											

ООО "Курские просторы"

Свидетельство о допуске к работам в области инженерных изысканий № 0274-01/И-038

Раздел 1.


Проект планировки территории.
Графическая часть.

г. Курск 2020г.

Ситуационный план




Экспликация земельных участков для строительства линейного объекта				
№ п/п	Кадастровый квартал/ участок	Условный номер земельного участка	Площадь образуемого участка м²	Адрес (местоположение)
1	46:28:170501	ЗУ1	8567	Курская область, р.н Щигровский, Титовский сельсовет, д. 1-е Есенки
2	46:28:170501:124(2)	:124(2)/чзу1	521	
3	46:28:170501:124(1)	:124(1)/чзу2(1)	629	
4	46:28:170501:124(1)	:124(1)/чзу2(2)	497	
5	46:28:170501:124(1)	:124(1)/чзу2(3)	301	
ИТОГО:			10515	

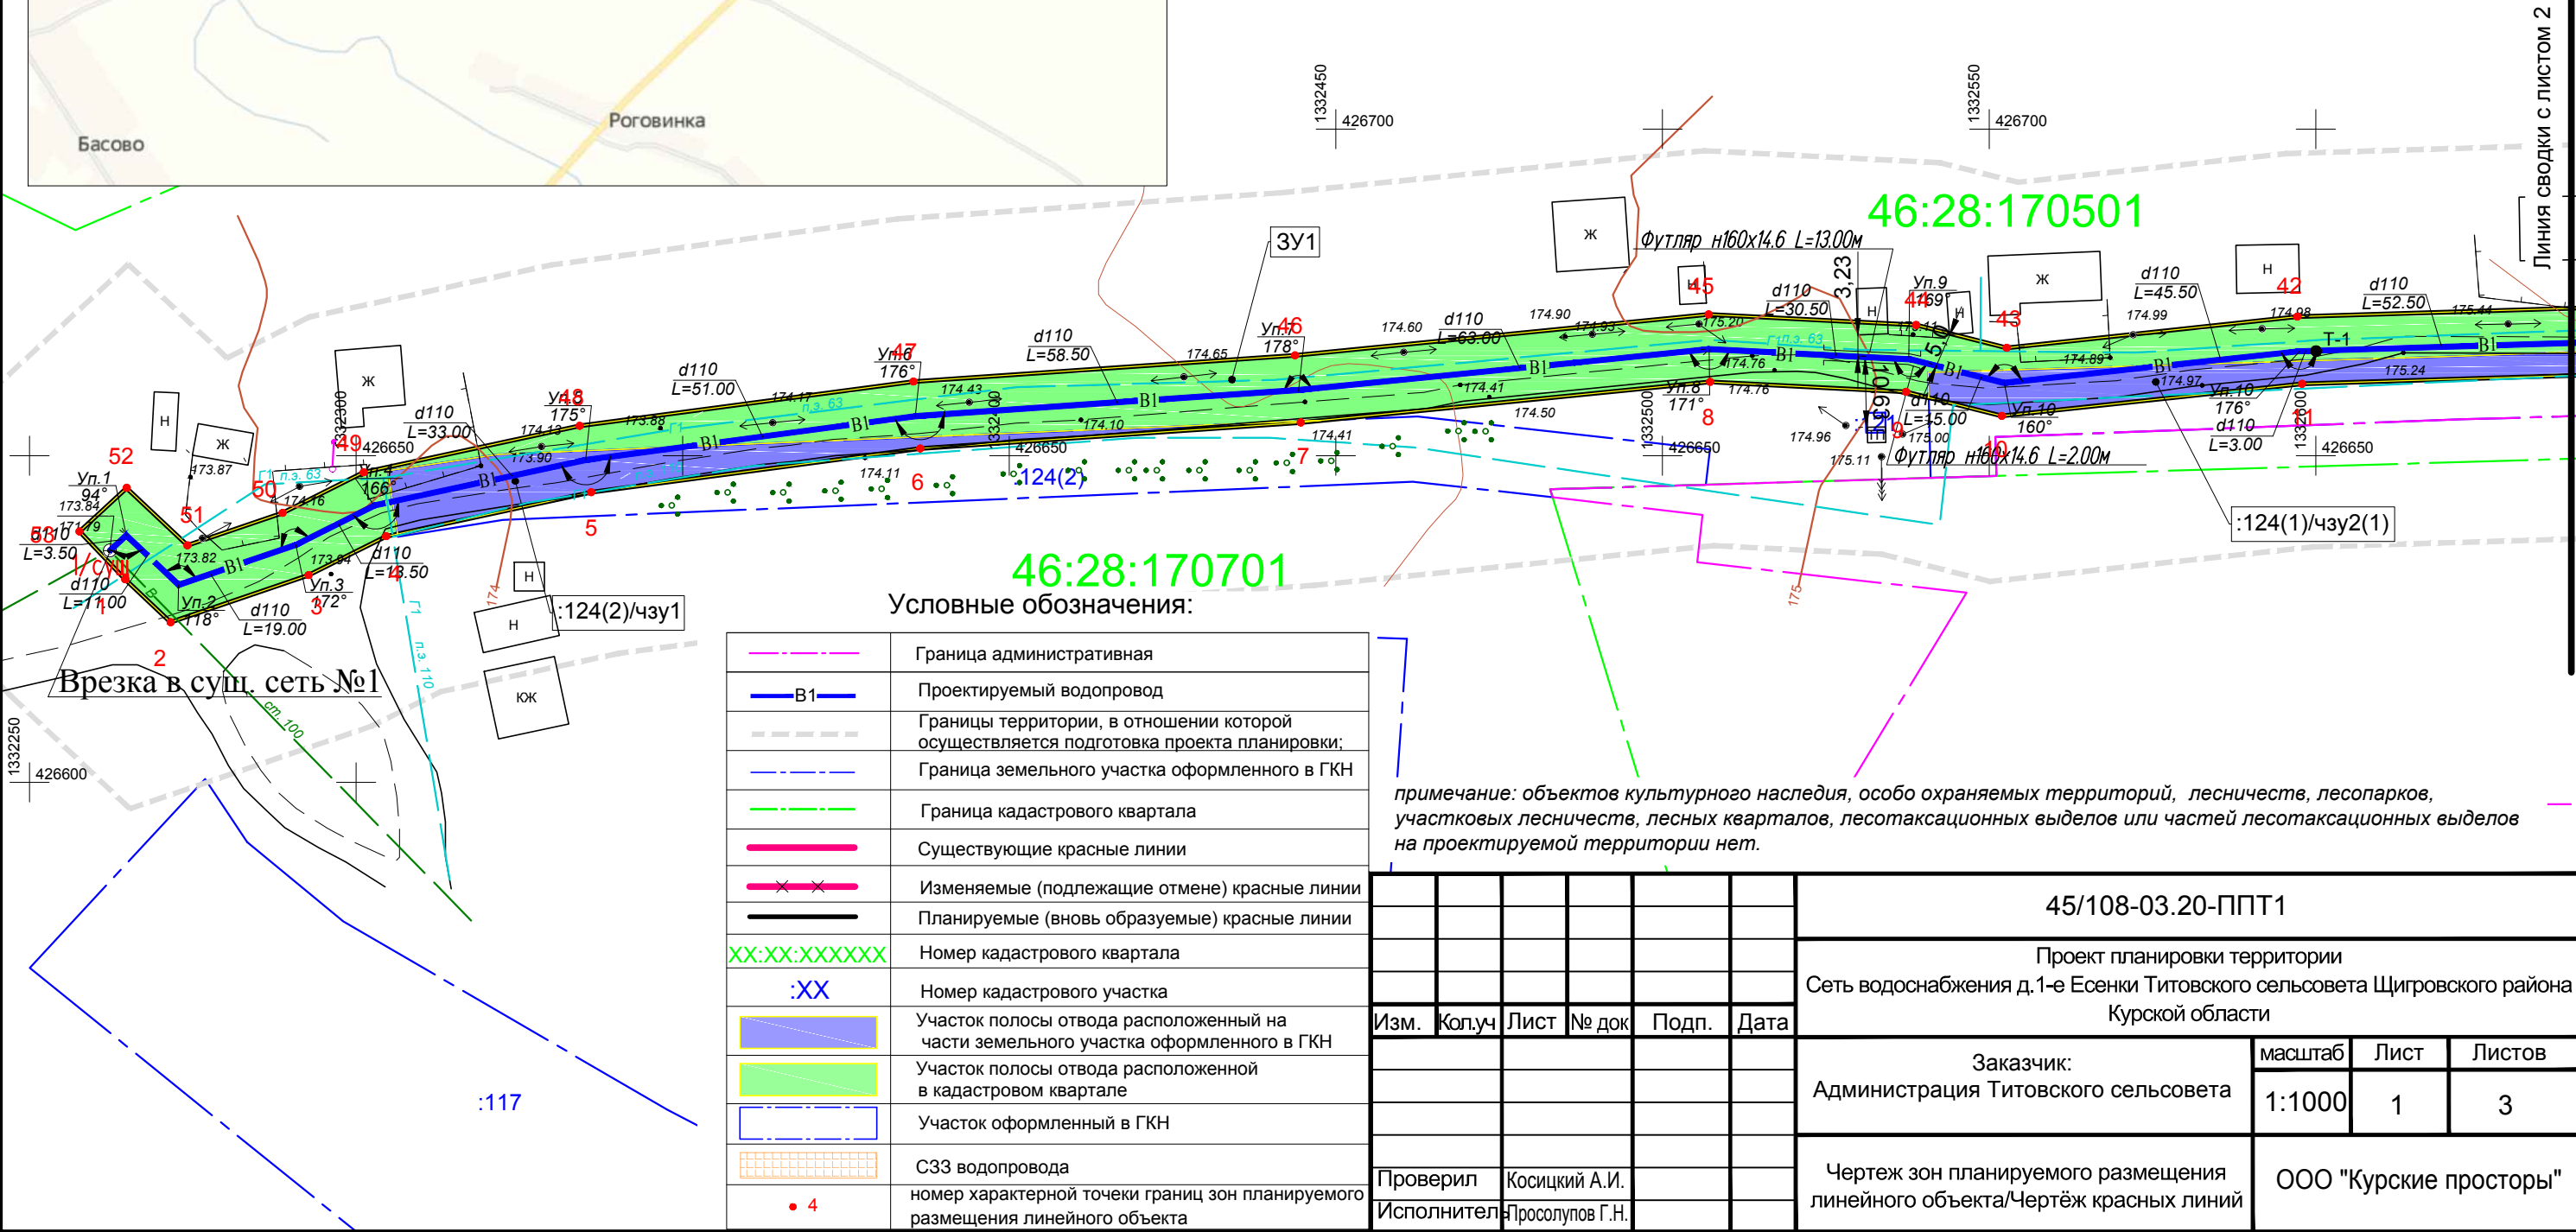

Условные обозначения:	
	Граница административная
	Проектируемый водопровод
	Границы территории, в отношении которой осуществляется подготовка проекта планировки;
	Граница земельного участка оформленного в ГКН
	Граница кадастрового квартала
	Существующие красные линии
	Изменяемые (подлежащие отмене) красные линии
	Планируемые (вновь образуемые) красные линии
	Номер кадастрового квартала
	Номер кадастрового участка
	Участок полосы отвода расположенный на части земельного участка оформленного в ГКН
	Участок полосы отвода расположенной в кадастровом квартале
	Участок оформленный в ГКН
	СЗЗ водопровода
	номер характерной точки границ зон планируемого размещения линейного объекта

примечание: объектов культурного наследия, особо охраняемых территорий, лесничеств, лесопарков, участков лесничеств, лесных кварталов, лесотаксационных выделов или частей лесотаксационных выделов на проектируемой территории нет.

						45/108-03.20-ППТ1			
						Проект планировки территории Сеть водоснабжения д.1-е Есенки Титовского сельсовета Щигровского района Курской области			
Изм.	Кол.уч.	Лист	№ док	Подп.	Дата				
						Заказчик:		масштаб	Лист
						Администрация Титовского сельсовета		1:1000	Листов
								1	3
Проверил	Косицкий А.И.					Чертеж зон планируемого размещения линейного объекта/Чертёж красных линий		ООО "Курские просторы"	
Исполнитель	Просолупов Г.Н.								

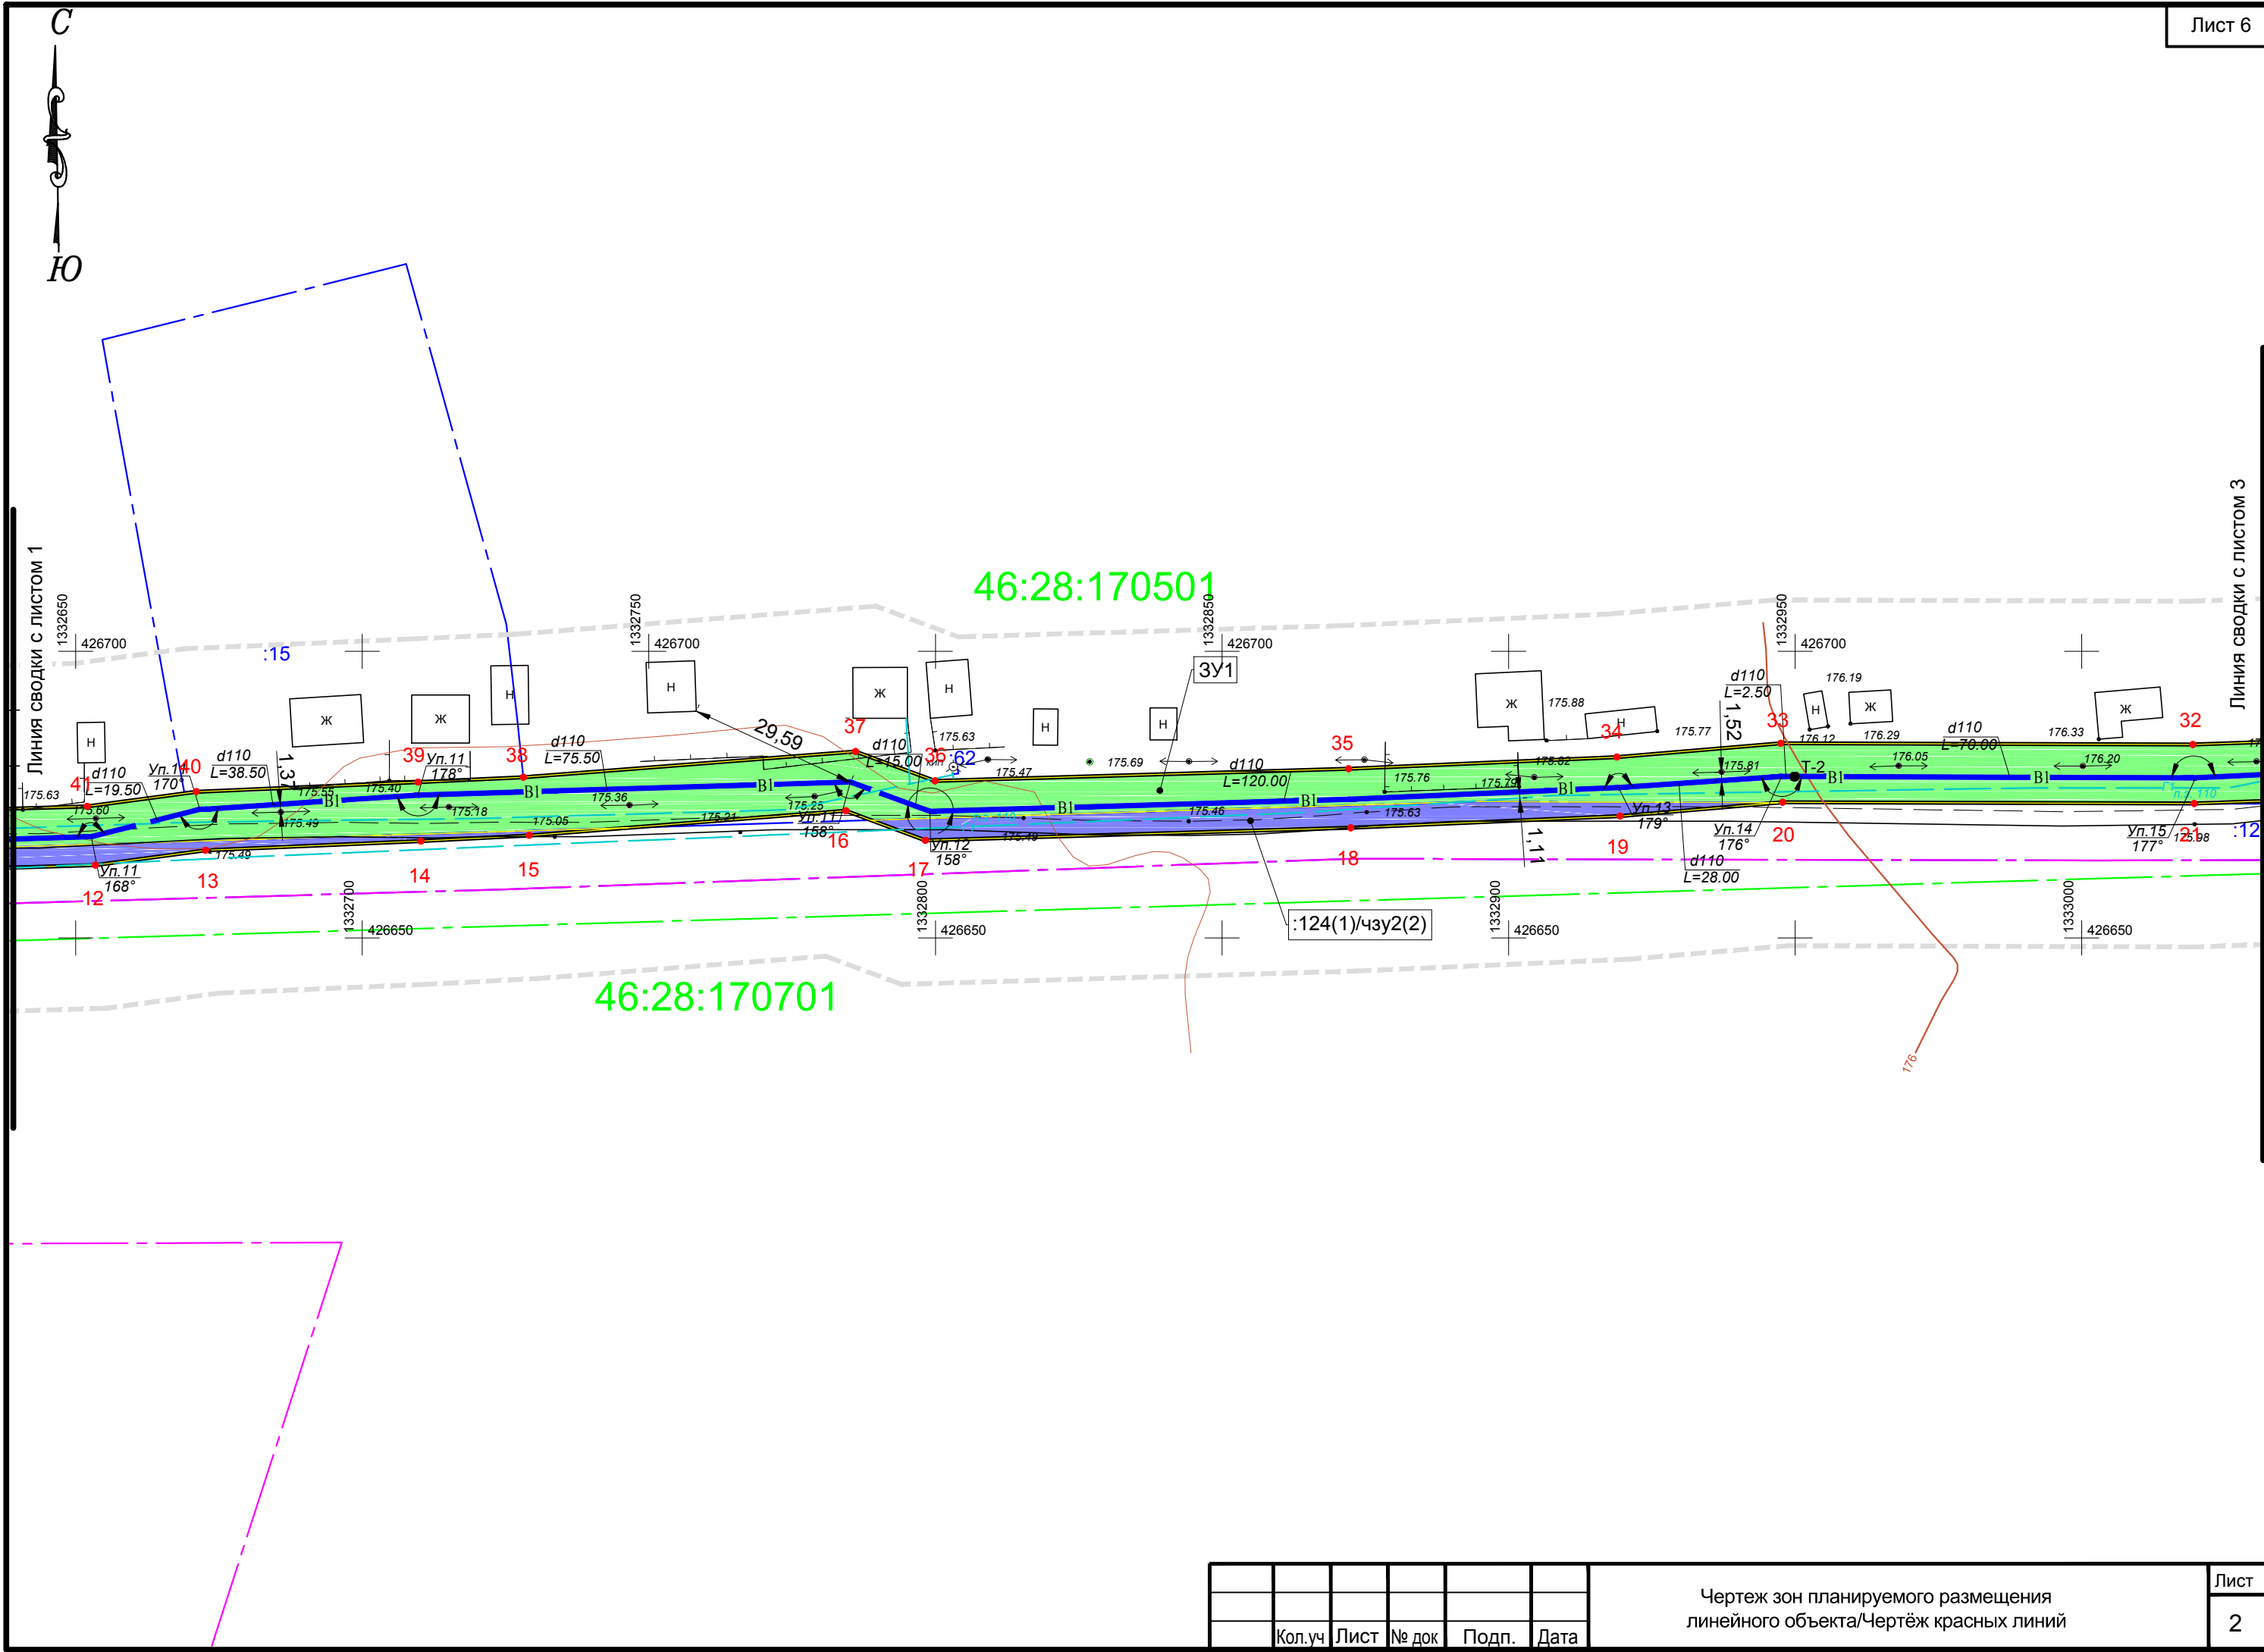


Координаты красных линий

№	X	Y
1	426 631,077	1 332 264,674
2	426 624,516	1 332 271,597
3	426 631,731	1 332 292,713
4	426 637,659	1 332 304,594
5	426 644,405	1 332 335,982
6	426 651,109	1 332 386,347
7	426 655,085	1 332 444,603
8	426 661,309	1 332 507,274
9	426 659,771	1 332 537,273
10	426 656,090	1 332 551,939
11	426 661,010	1 332 597,878
12	426 662,697	1 332 653,419
13	426 665,294	1 332 672,628
14	426 666,892	1 332 710,203
15	426 667,887	1 332 729,122
16	426 672,172	1 332 784,356
17	426 667,038	1 332 798,226
18	426 669,212	1 332 872,455
19	426 671,247	1 332 919,453
20	426 673,657	1 332 947,816
21	426 673,439	1 333 019,599
22	426 675,155	1 333 066,279
23	426 680,443	1 333 098,759
24	426 682,247	1 333 135,714
25	426 682,707	1 333 220,873
26	426 683,952	1 333 272,223
27	426 694,244	1 333 271,974
28	426 693,001	1 333 220,720
29	426 692,540	1 333 135,435
30	426 690,697	1 333 097,678
31	426 685,410	1 333 065,202
32	426 683,734	1 333 019,372
33	426 683,953	1 332 947,484
34	426 681,527	1 332 918,879
35	426 679,500	1 332 872,081
36	426 677,387	1 332 799,924
37	426 682,522	1 332 786,050
38	426 678,019	1 332 728,100
39	426 677,176	1 332 709,713
40	426 675,506	1 332 671,023
41	426 672,953	1 332 651,989
42	426 671,288	1 332 597,172
43	426 666,521	1 332 552,667
44	426 670,001	1 332 538,805
45	426 671,630	1 332 507,028
46	426 665,345	1 332 443,743
47	426 661,358	1 332 385,317
48	426 654,556	1 332 334,218
49	426 647,451	1 332 301,160
50	426 641,250	1 332 288,733
51	426 636,270	1 332 274,160
52	426 645,066	1 332 264,879
53	426 638,405	1 332 257,652

	Кол.уч	Лист	№ док	Подп.	Дата

Чертеж зон планируемого размещения
линейного объекта/Чертёж красных линий

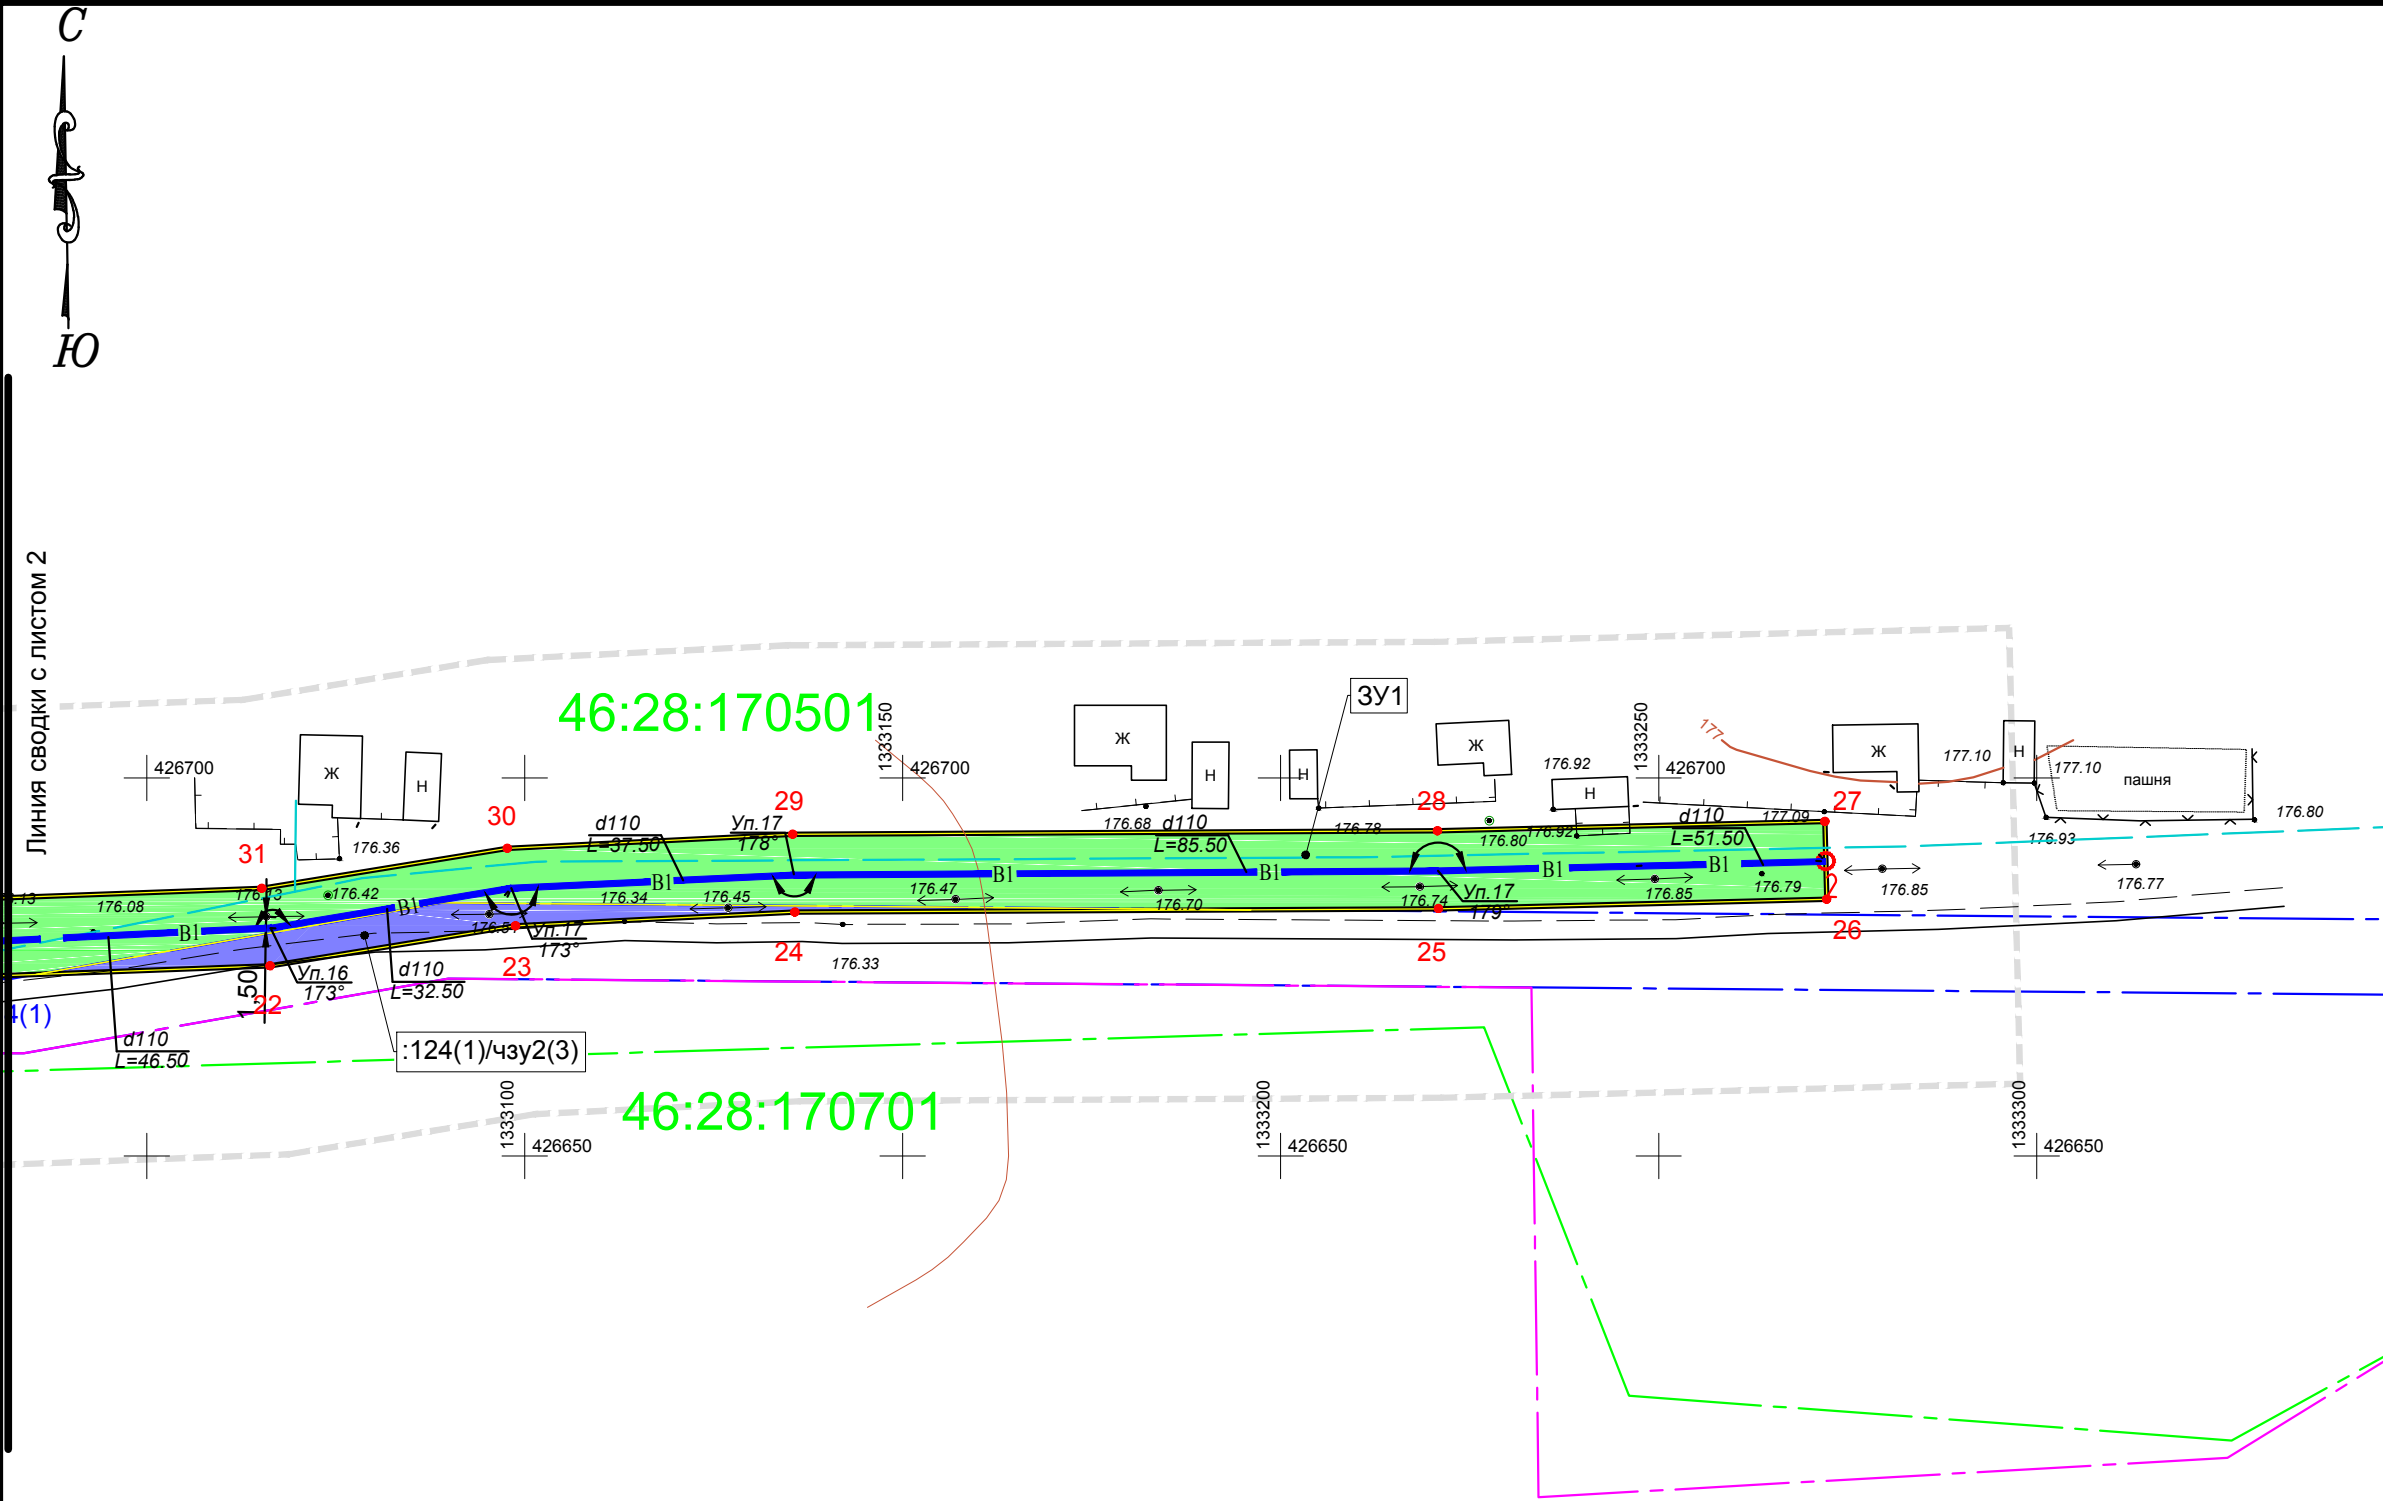

Линия сводки с листом 2

Раздел 2.

Положение о размещении линейного объекта

2020г.

2.1 Сведения об осваиваемой территории для размещения линейного объекта .

□ Общие положения

Проект планировки территории: "Сеть водоснабжения д.1-е Есенки Титовского сельсовета Щигровского района Курской области" (далее - проектируемый объект) подготовлен на основании и в соответствии :

- Договора на выполнение проектных работ № 5710 от 11.03.20г. □
- Постановления администрации Титовского сельсовета Щигровского района Курской области №16 от 10.03.20г;
- Градостроительного кодекса РФ ;
- Закон Курской области от 31 октября 2006 года 76зко "О градостроительной деятельности в Курской области ";
- Постановление Правительства РФ от 12 мая 2017 г. № 564 "Об утверждении Положения о составе и содержании проектов планировки территории, предусматривающих размещение одного или нескольких линейных объектов ";
- Материалов генерального плана МО Титовский сельсовет Щигровского района Курской области;
- Актуальные сведения ЕГРН;
- Материалы инженерных изысканий .

Цель разработки проекта планировки

- Определение границ формируемых земельных участков, планируемых для предоставления физическому или юридическому лицу для строительства линейного объекта;
- Обеспечение публичности и открытости градостроительных решений ;
- Установление границ земельных участков, предназначенных для размещения объекта капитального строительства ;
- Обеспечение процесса проектирования , строительства и ввода в эксплуатацию планируемого к размещению линейного объекта


2.2 Сведения о линейном объекте и его характеристика

Проектом предусматривается строительство кольцевых сетей водоснабжения. Планируется прокладка сетей водоснабжения по улицам с подключением к существующим водозаборным сооружениям, решается вопрос пожаротушения (тушение пожара из пожарных гидрантов). В проекте предусмотрено подключение отдельных участков существующей сети к проектируемой.

Трасса проектируемых сетей водоснабжения проходит по д.1-е Есенки от существующих водозаборных сетей. Схема предусматривает подключение к проектируемой сети отдельных участков существующей сети водоснабжения, находящихся в нормальном техническом состоянии. На всем своем протяжении трасса водопровода строительство осложнено существующими коммуникациями: подземный газопровод и наземными линии ЛЭП.

Сети водопровода размещаются в кадастровых кварталах: 46:28:170501 на землях категории ☐ земли населенных пунктов. Строительство предполагается в градостроительной зоне Ж (зона жилой застройки). Запрашиваемый вид разрешенного использования согласно правил землепользования и застройки ☐ коммунальное обслуживание. Площадь территории для строительства сети водопровода 10515 м², протяженность водопровода 1021.00 м.

Ситуационный план

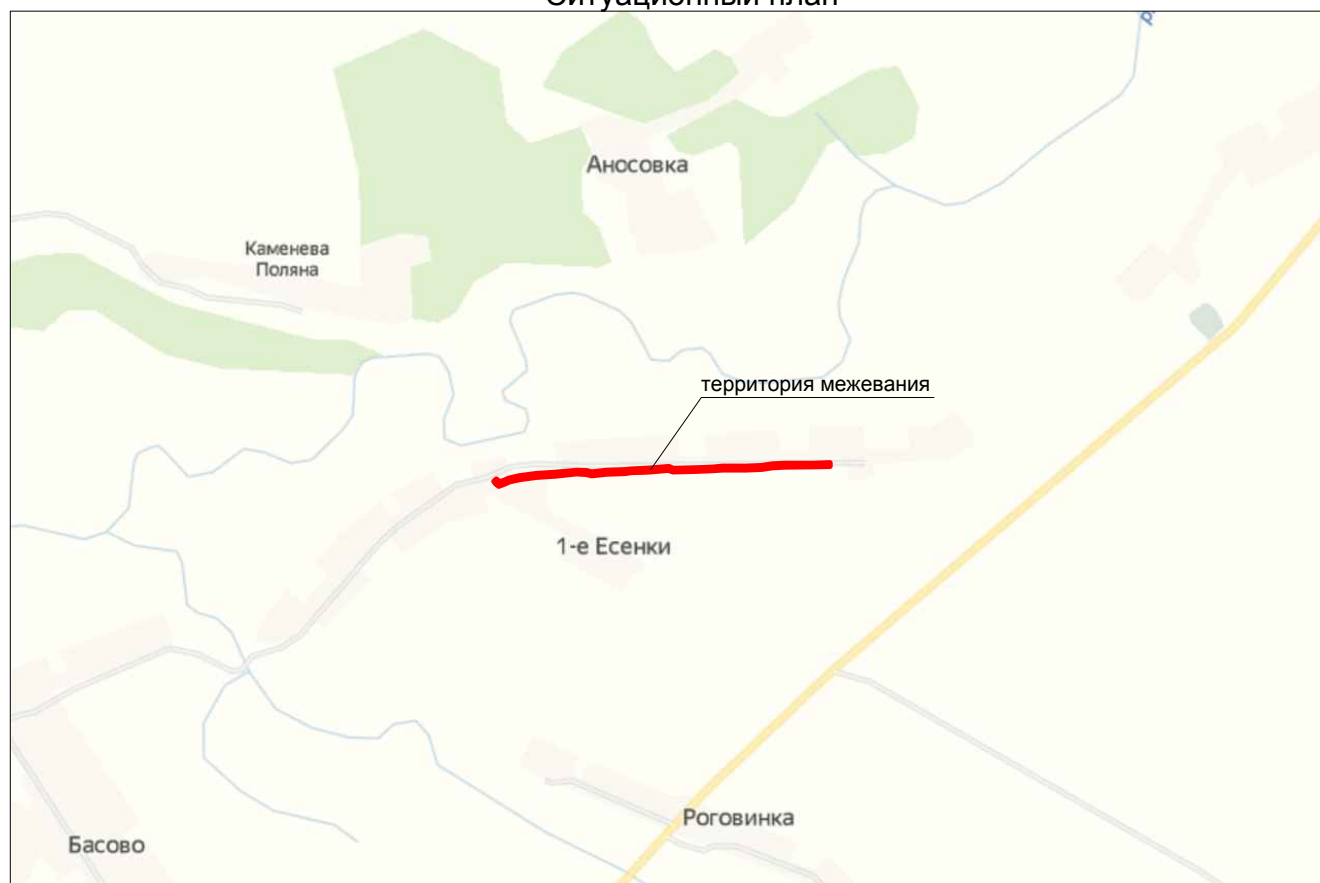

Сеть водоснабжения запроектирована из напорных полиэтиленовых труб ПЭ 100 □□□17□110х6.6 «питьевая» по ГОСТ 18599□2001.

На сети водопровода предусматривается устройство круглых водопроводных колодцев из сборных ж/б элементов для размещения в них трубопроводной арматуры, пожарных гидрантов. Колодцы диаметром 1500 мм □□ из сборных железобетонных элементов.

Основные показатели сети водопровода

Наименование	Ед. изм	Кол-во	Удельное водопотребление л/сут	Q сут.мах м ³ /сут.	K сут.мах	Q сут.мах м ³ /сут.	K ч м ³ /час	Q ч мах
Население	Чел.	110	190	20.90	1.2	25.08	1.2х х4.5= =5.4	5.64
Лошади	гол	2	30.0			0.06	2.5	0.006
КРС	Гол.	2	50.0			0.10	2.5	0.01
Свиньи	Гол.	30	15.0			0.45	2.5	0.047
Птица	Гол.	500	1.00			0.50	2.5	0.52
Полив зеленых насаждений			50л/чел			5.50		0.688
Итого:						31.69		6.443
Неучтенные расходы 10% Q сут.						3.17		0.644
Всего:						34.86		7.087

2.3 Обоснование размещения линейного объекта с учётом особых условий использования территорий и мероприятий по сохранению объектов культурного наследия и капитального строительства.

В соответствии со статьей 1 Градостроительного Кодекса РФ зонами с особыми условиями использования территорий называются охранные, санитарно-защитные зоны, зоны охраны объектов культурного наследия (памятников истории и культуры) народов Российской Федерации, водоохранные зоны, зоны охраны источников питьевого водоснабжения, зоны охраняемых объектов, иные зоны, устанавливаемые в соответствии с законодательством Российской Федерации .

Зоны особо охраняемых территорий .

По данным департамента экологической безопасности и природопользования Курской области, в перечне действующих ООПТ регионального и местного значения на территории Курской области, на планируемой территории особо охраняемые природные территории регионального значения отсутствуют .

Зоны выделенные по условиям охраны объектов культурного наследия .

На проектируемой территории нет объектов включенных в перечень объектов культурного наследия Курской области (регионального значения и выявленных объектов культурного наследия, представляющих историческую, научную, художественную или иную культурную ценность. Схема границ территорий объектов культурного наследия не разрабатывалась .

Мероприятий по защите сохраняемых объектов капитального строительства, существующих и строящихся на момент подготовки проекта планировки территории, а также объектов капитального строительства, планируемых к строительству в соответствии с ранее утвержденной документацией по планировке территории, от возможного негативного воздействия в связи с размещением линейных объектов, проектом не предусматриваются так как строительство не оказывает влияния на существующий и планируемые объекты капитального строительства .

**Перечень координат характерных точек границ зон планируемого
размещения линейных объектов**

ЗУ1		
№	X	Y
1	426 631,077	1 332 264,674
2	426 624,516	1 332 271,597
3	426 631,731	1 332 292,713
4	426 637,659	1 332 304,594
5	426 638,035	1 332 306,342
6	426 647,700	1 332 304,860
7	426 650,190	1 332 321,890
8	426 655,403	1 332 447,797
9	426 661,309	1 332 507,274
10	426 659,771	1 332 537,273
11	426 658,901	1 332 540,740
12	426 662,720	1 332 540,640
13	426 665,250	1 332 621,880
14	426 666,140	1 332 646,850
15	426 669,226	1 332 746,377
16	426 672,172	1 332 784,356
17	426 670,541	1 332 788,763
18	426 673,790	1 332 893,480
19	426 673,584	1 332 946,952
20	426 673,657	1 332 947,816
21	426 673,439	1 333 019,599
22	426 674,016	1 333 035,309
23	426 683,480	1 333 089,030
24	426 682,573	1 333 196,103
25	426 682,707	1 333 220,873
26	426 683,952	1 333 272,223
27	426 694,244	1 333 271,974
28	426 693,001	1 333 220,720
29	426 692,540	1 333 135,435
30	426 690,697	1 333 097,678
31	426 685,410	1 333 065,202
32	426 683,734	1 333 019,372
33	426 683,953	1 332 947,484
34	426 681,527	1 332 918,879
35	426 679,500	1 332 872,081
36	426 677,387	1 332 799,924
37	426 682,522	1 332 786,050
38	426 678,019	1 332 728,100
39	426 677,176	1 332 709,713
40	426 675,506	1 332 671,023
41	426 672,953	1 332 651,989
42	426 671,288	1 332 597,172
43	426 666,521	1 332 552,667
44	426 670,001	1 332 538,805
45	426 671,630	1 332 507,028
46	426 665,345	1 332 443,743
47	426 661,358	1 332 385,317
48	426 654,556	1 332 334,218
49	426 647,451	1 332 301,160
50	426 641,250	1 332 288,733
51	426 636,270	1 332 274,160
52	426 645,066	1 332 264,879
53	426 638,405	1 332 257,652

:124(2)/чзү1		
№	X	Y
1	426 644,405	1 332 335,982
2	426 651,109	1 332 386,347
3	426 655,085	1 332 444,603
4	426 655,403	1 332 447,797
5	426 650,190	1 332 321,890
6	426 647,700	1 332 304,860
7	426 638,035	1 332 306,342

:124(1)/чзү2(1)		
№	X	Y
1	426 661,010	1 332 597,878
2	426 662,697	1 332 653,419
3	426 665,294	1 332 672,628
4	426 666,892	1 332 710,203
5	426 667,887	1 332 729,122
6	426 669,226	1 332 746,377
7	426 666,140	1 332 646,850
8	426 665,250	1 332 621,880
9	426 662,720	1 332 540,640
10	426 658,901	1 332 540,740
11	426 656,090	1 332 551,939

:124(1)/чзү2(2)		
№	X	Y
1	426 669,212	1 332 872,455
2	426 671,247	1 332 919,453
3	426 673,584	1 332 946,952
4	426 673,790	1 332 893,480
5	426 670,541	1 332 788,763
6	426 667,038	1 332 798,226

:124(1)/чзү2(3)		
№	X	Y
1	426 675,155	1 333 066,279
2	426 680,443	1 333 098,759
3	426 682,247	1 333 135,714
4	426 682,573	1 333 196,103
5	426 683,480	1 333 089,030
6	426 674,016	1 333 035,309

2.4 Мероприятия по защите от чрезвычайных ситуаций природного и техногенного характера мероприятия по гражданской обороне .

В целом, в связи с тем, что проект планировки территории разрабатывается для линейного объекта, в составе проектно-сметной документации на который не разрабатывается раздел «Перечень мероприятий по ГО, мероприятия по предупреждению ЧС природного и техногенного характера», в данном разделе даны основные положения документов, содержащих требования к производству работ, конструктивным и техническим решениям, в том числе устанавливаемые СНиП 2.01.51-90 «Инженерно-технические мероприятия гражданской обороны» в редакции СП165.1325800.2014.

Защита населения от чрезвычайных ситуаций — это совокупность взаимоувязанных по времени, ресурсам и месту проведения мероприятий РСЧС, направленных на предотвращение или предельное снижение потерь населения и угрозы его жизни и здоровью от поражающих факторов и воздействий источников чрезвычайных ситуаций.

Необходимость подготовки и осуществления мероприятий по защите населения от чрезвычайных ситуаций природного и техногенного характера обуславливается :

риском для человека подвергнуться воздействию поражающих факторов стихийных бедствий, аварий, природных и техногенных катастроф

предоставленным законодательством правом людей на защиту жизни, здоровья и личного имущества в случае возникновения чрезвычайных ситуаций .

Мероприятия защиты населения являются составной частью предупредительных мер и мер по ликвидации чрезвычайных ситуаций и, следовательно, выполняются как в превентивном (предупредительном), так и оперативном порядке с учетом возможных опасностей и угроз. При этом учитываются особенности расселения людей, природно-климатические и другие местные условия, а также экономические возможности по подготовке и реализации защитных мероприятий.

Мероприятия по подготовке страны к защите населения проводятся по территориально-производственному принципу. Они осуществляются не только в связи с возможными чрезвычайными ситуациями природного и техногенного характера, но и в предвидении опасностей, возникающих при ведении военных действий или вследствие их, поскольку значительная часть этих мероприятий эффективна как в мирное, так и военное время.

- ☐ Меры по защите населения от чрезвычайных ситуаций осуществляются силами и средствами предприятий, учреждений, организаций, органов исполнительной власти субъектов Российской Федерации, на территории которых возможна или сложилась чрезвычайная ситуация.
- ☐ Комплекс мероприятий по защите населения включает :
 - ☐ оповещение населения об опасности , его информирование о порядке действий в сложившихся чрезвычайных условиях ☐
 - ☐ эвакуационные мероприятия ☐
 - ☐ меры по инженерной защите населения ☐
 - ☐ меры радиационной и химической защиты ☐
 - ☐ медицинские мероприятия ☐
 - ☐ подготовку населения в области защиты от чрезвычайных ситуаций .

Организация оповещения населения

Одно из главных мероприятий по защите населения от чрезвычайных ситуаций природного и техногенного характера — его своевременное оповещение и информирование о возникновении или угрозе возникновения какой-либо опасности. Оповестить население означает своевременно предупредить его о надвигающейся опасности и создавшейся обстановке, а также проинформировать о порядке поведения в этих условиях. Заранее установленные сигналы, распоряжения и информация относительно возникающих угроз и порядка поведения в создавшихся условиях доводятся в сжатые сроки до органов управления, должностных лиц и сил Единой государственной системы предупреждения и ликвидации чрезвычайных ситуаций. Ответственность за организацию и практическое осуществление оповещения несут руководители органов исполнительной власти соответствующего уровня.

В системе РСЧС порядок оповещения населения предусматривает сначала при любом характере опасности включение электрических сирен, прерывистый (завывающий) звук которых означает единый сигнал опасности — “Внимание всем!”. Услышав этот звук (сигнал), люди должны немедленно включить имеющиеся у них средства приема речевой информации — радиоточки, радиоприемники и телевизоры, чтобы прослушать информационные сообщения, а также рекомендации по поведению в сложившихся условиях. Речевая информация должна быть краткой, понятной и достаточно содержательной, позволяющей понять, что случилось и что следует делать.

Для решения задач оповещения на всех уровнях РСЧС создаются специальные системы централизованного оповещения (СЦО). В РСЧС системы оповещения имеют несколько уровней — федеральный, региональный, территориальный, местный и объектовый. Основными уровнями, связанными непосредственно с оповещением населения, являются территориальный, местный и объектовый. Система оповещения любого уровня РСЧС представляет собой организационно-техническое объединение оперативно-дежурных служб органов управления ГОЧС данного уровня, специальной аппаратуры и средств оповещения, а также каналов (линий) связи, обеспечивающих передачу команд управления и речевой информации в чрезвычайных ситуациях. Основным способом оповещения и информирования населения — передача речевых сообщений по сетям вещания. При этом используются радиотрансляционные сети, радиовещательные и телевизионные станции (независимо от форм собственности). Речевая информация передается населению с перерывом программ вещания длительностью не более 5 минут. Менее чем за 30 минут можно обеспечить оповещение 90,8% населения Российской Федерации, менее чем за 5 минут — 78,5%. До 2010 г. на территории Российской Федерации предусмотрена поэтапная реконструкция систем оповещения, что позволит повысить уровень защиты населения в чрезвычайных ситуациях.

Система оповещения района. Верхнее звено системы оповещения района, как правило, устанавливается в органе управления ГОЧС района, где организовано постоянное дежурство ответственных лиц.

Основным средством доведения до населения условного сигнала об опасности на территории Российской Федерации являются электрические сирены.

Они устанавливаются по территории городов и населенных пунктов с таким расчетом, чтобы обеспечить, по возможности, их сплошное звукопокрытие. Сирены наружной установки обеспечивают радиус эффективного звукопокрытия в городе порядка 300–400 м. При однократном включении аппаратуры управления электросирена отрабатывает 11 циклов (165 с), после чего автоматически отключается питание электродвигателя. Как правило, сети электросирен, созданные на определенной территории, управляются централизованно из одного пункта оповещения.

Другим эффективным элементом систем оповещения населения служат сети уличных громкоговорителей. Один громкоговоритель в условиях города или поселка при установке на уровне второго этажа, а сельского населенного пункта на столбе или опоре (наиболее типичный вариант установки) обеспечивает надежное доведение информации в пределах порядка 40–50 м вдоль улицы. Таким образом, чтобы озвучить только одну улицу, необходимо установить значительное количество громкоговорителей. Поэтому постоянно действующие сети уличных громкоговорителей развернуты, как правило, лишь в центре городов и на главных улицах. В отличие от электросирен, передающих лишь условный сигнал опасности, с помощью уличных громкоговорителей можно транслировать звук электросирен и осуществлять затем передачу речевых информационных сообщений. Тем не менее учитывается, что эффективная площадь озвучивания одного громкоговорителя в 1 000 раз меньше площади озвучивания от одной сирены.

В чрезвычайных ситуациях используются все виды оповещения: на основе перехвата программ вещания, который осуществляется соответствующими органами управления ГОЧС с помощью как специальной аппаратуры, электросирен, уличных громкоговорителей, мобильной связи, оповещения «по цепочке» с использованием посыльных.

Эвакуационные мероприятия

Эвакуация относится к основным способам защиты населения от чрезвычайных ситуаций, а в отдельных ситуациях (катастрофическое затопление, радиоактивное загрязнение местности) этот способ защиты является наиболее эффективным. Сущность эвакуации заключается в организованном перемещении населения и материальных ценностей в безопасные районы.

Виды эвакуации могут классифицироваться по разным признакам:

- ☐ видам опасности — эвакуация из зон возможного и реального химического, радиоактивного, биологического заражения (загрязнения), возможных сильных разрушений, возможного катастрофического затопления и других ☐
- ☐ способам эвакуации — различными видами транспорта, пешим порядком, комбинированным способом ☐
- ☐ удаленности — локальная (в пределах города, населенного пункта, района) ☐
местная (в границах субъекта Российской Федерации, муниципального образования) ☐
региональная (в границах федерального округа) ☐ государственная (в пределах Российской Федерации) ☐

□ временным показателям — временная (с возвращением на постоянное местожительство в течение нескольких суток) □ среднесрочная (до 1 месяца) □ продолжительная (более 1 месяца).

В зависимости от времени и сроков проведения выделяются следующие варианты эвакуации населения: упреждающая (заблаговременная) и экстренная.

Заблаговременная эвакуация населения опасных районов проводится в случае краткосрочного прогноза возможности возникновения запроектной аварии на потенциально опасных объектах или стихийного бедствия.

Экстренная эвакуация населения из опасного района — при возникновении чрезвычайной ситуации.

Необходимость эвакуации и сроки ее осуществления определяются комиссиями по чрезвычайным ситуациям. Основанием для принятия решения на проведение эвакуации является наличие угрозы жизни и здоровью людей, оцениваемой по заранее установленным для каждого вида опасностям критериям. Для кратковременного размещения эвакуированного населения предусмотрено использование служебно-бытовых помещений, клубов, пансионатов, лечебно-оздоровительных учреждений, туристических баз, домов отдыха, санаториев, а также садово-огороднических товариществ. В летнее время возможно кратковременное размещение в палатках.

Эвакуация осуществляется по производственно-территориальному принципу. Планирование, организация и проведение эвакуации населения возложены на эвакуационные органы и органы управления ГОЧС. Планы эвакуации являются частью планов действий по предупреждению и ликвидации чрезвычайных ситуаций природного и техногенного характера.

На все население, подлежащее эвакуации, по месту жительства, на предприятиях, в учреждениях и организациях составляются эвакуационные списки. Не занятые в производстве члены семей включаются в списки по месту работы главы семьи. Эвакуационные списки составляются заблаговременно.

Укрытие населения в защитных сооружениях

Укрытие населения в защитных сооружениях при возникновении чрезвычайных ситуаций мирного и военного времени имеет важное значение, особенно при возникновении трудностей и невозможности полной эвакуации населения из больших городов, а в сочетании с другими способами защиты обеспечивает снижение степени его поражения от всех возможных поражающих воздействий чрезвычайных ситуаций различного характера.

Защитное сооружение — это инженерное сооружение, предназначенное для укрытия людей, техники и имущества от опасностей, возникающих в результате аварий и катастроф на потенциально опасных объектах, опасных природных явлений в районах размещения этих объектов, а также от воздействия современных средств поражения.

Защитные сооружения классифицируются по :

- ☐ назначению — для укрытия техники и имущества ☐ для защиты людей (убежища, противорадиационные укрытия, простейшие укрытия) ☐
- ☐ конструкции – открытого типа (щели, траншеи) ☐ закрытого типа (убежища, противорадиационные укрытия).

Надежным способом защиты людей в чрезвычайных ситуациях мирного и военного времени являются убежища.

Убежища — это защитные сооружения, в которых в течение определенного времени обеспечиваются условия для укрытия людей с целью защиты от воздействия современных средств поражения, поражающих факторов природных и техногенных катастроф.

Для защиты населения от чрезвычайных ситуаций могут использоваться защитные сооружения гражданской обороны, которые создают необходимые условия для сохранения жизни и здоровья людей не только в условиях военного времени, но и чрезвычайных ситуациях различного характера. Они обеспечивают защиту при радиационных и химических авариях, задымлениях, катастрофических затоплениях, смерчах, ураганах и т. п.

В убежищах могут быть развернуты пункты жизнеобеспечения аварийно-спасательных формирований и населения: питания, обогрева, оказания медицинской помощи, сбора пострадавших и другие.

Наращивание фонда защитных сооружений осуществляется путем :

- ☐ освоения подземного пространства городов для размещения объектов социально-бытового, производственного и хозяйственного назначения с учетом возможности приспособления их для укрытия населения ☐
- ☐ постановки на учет и в случае необходимости дооборудования имеющихся подвальных и других заглубленных сооружений и помещений наземных зданий и сооружений, метрополитенов, приспособления горных выработок и естественных полостей для защиты населения и материальных средств ☐

- возведения в угрожаемый период недостающих защитных сооружений с упрощенным внутренним оборудованием и укрытий простейшего типа .
- В последнее время установлен также порядок использования защитных сооружений гражданской обороны. В мирное время они могут использоваться для нужд предприятий, учреждений, организаций и обслуживания населения. Предприятия, учреждения и организации, независимо от форм собственности, на балансе которых находятся защитные сооружения гражданской обороны, обеспечивают сохранность конструкций и оборудования, а также поддержание их в состоянии, необходимом для приведения в готовность к приему укрываемых в сроки до 12 часов. Учитывая, что защитные сооружения являются эффективной защитой населения от чрезвычайных ситуаций различного характера, федеральные органы исполнительной власти, органы исполнительной власти субъектов Российской Федерации, местного самоуправления, органы управления ГОЧС на всех уровнях, руководители предприятий должны планировать и осуществлять мероприятия по поддержанию в исправном состоянии имеющиеся защитные сооружения, готовности к использованию в установленные сроки, по дальнейшему накоплению защитных сооружений до требуемых объемов .

Использование средств индивидуальной защиты

Средства индивидуальной защиты (СИЗ) – это предмет или группы предметов, предназначенные для защиты (обеспечения безопасности) одного человека от радиоактивных, опасных химических и биологических веществ, а также светового излучения ядерного взрыва .

По назначению СИЗ подразделяется на средства индивидуальной защиты органов дыхания (СИЗОД) и средства защиты кожи (СЗК), принципу защитного действия — на средства индивидуальной защиты фильтрующего и изолирующего типов.

К средствам индивидуальной защиты органов дыхания относятся противогазы, респираторы и простейшие средства защиты типа противопыльных тканевых масок и ватно-марлевых повязок .

К средствам защиты кожи — специальная защитная одежда, изготавливаемая из прорезиненных и других тканей изолирующего типа, а также бытовая одежда из полиэтиленовых и других влаго- и пыленепроницаемых материалов .

Фильтрующие средства индивидуальной защиты обеспечивают защиту органов дыхания и кожи либо за счет поглощения вредных примесей, содержащихся в атмосфере окружающего воздуха, специальными химическими поглотителями, либо за счет осаждения крупных аэрозолей и твердых вредных примесей в атмосфере на мелкопористых тканевых материалах.

Средства защиты изолирующего типа производят защиту органов дыхания за счет подачи в организм человека чистого воздуха, получаемого с помощью автономных систем без использования для этих целей наружного воздуха. Защита кожи в данном случае обеспечивается полной ее изоляцией от окружающей среды.

Доступными для населения являются гражданские противогазы, которые накапливались и хранились на специальных складах для обеспечения защиты населения в военное время. Главное их предназначение — защита органов дыхания от отравляющих веществ и радиоактивной пыли. Это противогазы ГП-5 и ГП-7. Но они не обеспечивают защиту от ряда АХОВ, поэтому изготавливаются специальные патроны ДПГ-1 ДПГ-3 для защиты от аммиака, хлора, фосгена и других. Патрон защитный универсальный ПЗУ-К обеспечивает защиту органов дыхания как от окиси углерода, так и ряда АХОВ. Но выпуск дополнительных патронов в настоящее время крайне ограничен по причине отсутствия средств на их производство.

Задача федеральных органов исполнительной власти, органов исполнительной власти субъектов Российской Федерации, местного самоуправления, органов управления ГОЧС — обеспечение накопления необходимого количества средств индивидуальной защиты и своевременность их выдачи населению при возникновении чрезвычайных ситуаций.

Медицинские мероприятия по защите населения

Медицинские мероприятия по защите населения представляют собой комплекс мероприятий (организационных, лечебно-профилактических, санитарно-гигиенических и др.), направленных на предотвращение или ослабление поражающих воздействий чрезвычайных ситуаций на людей, оказание пострадавшим медицинской помощи, а также на обеспечение санитарно-эпидемиологического благополучия в районах чрезвычайных ситуаций и местах размещения эвакуированного населения.

Объем и характер проводимых мероприятий зависят от конкретных условий обстановки, особенностей поражающих факторов источника и самой чрезвычайной ситуации и включают в себя применение соответствующих профилактических и лечебных средств (радиозащитных препаратов, снижающих степень лучевого поражения □ антидотов (противоядий) от химически опасных веществ □ противобактериальных средств □ дегазирующих, дезактивирующих и дезинфицирующих растворов □ перевязочных и обезболивающих средств).

В состав медицинских средств индивидуальной защиты включены химические, химиотерапевтические, биологические препараты и перевязочные средства, предназначенные для предотвращения или ослабления воздействия на человека поражающих факторов источников и самих чрезвычайных ситуаций. Эти средства могут использоваться самостоятельно , либо в порядке взаимопомощи .

К табельным медицинским средствам индивидуальной защиты относятся аптечка индивидуальная АИ–2; индивидуальный противохимический пакет (ИПП–8, ИПП–10, ИПП–11); пакет перевязочный медицинский (ППМ).

2.5 Мероприятия по охране труда и пожарной безопасности.

В соответствии с действующим законодательством обязанности по обеспечению безопасных условий охраны труда в организации возлагаются на работодателя .

В организации, назначаются лица, ответственные за обеспечение охраны труда в пределах порученных им участков работ .

Пожарную безопасность на строительной площадке, участках работ и рабочих местах следует обеспечивать в соответствии с требованиями «Правил пожарной безопасности при производстве строительного монтажа работ» ППБ 01-03.

Огнетушители должны всегда содержаться в исправном состоянии и располагаться на видном месте. Каждый огнетушитель, установленный на объекте, имеет порядковый номер, нанесенный на корпус белой краской .

Работающих необходимо обеспечить санитарно-гигиеническими и безопасными условиями труда с целью устранения производственного травматизма и профессиональных заболеваний. В зависимости от выполняемых работ рабочие должны быть обеспечены спецодеждой, спецобувью и средствами защиты .

Электробезопасность на строительной площадке, участках работ и рабочих местах должна обеспечиваться в соответствии с требованиями СНиП 12-03-01. Строительный мусор складировать в определенных местах с последующим вывозом .

При выполнении строительного монтажа работ необходимо соблюдать правила, изложенные в: СНиП 12-03-01 «Безопасность труда в строительстве»; СНиП 12-04-02 «Безопасность труда в строительстве . Часть 2.

Для ведения работ на объекте рекомендуется применять инвентарные временные здания производственно-складского и административного назначения контейнерного типа, оборудованные системами противопожарной защиты.

Во всех инвентарных санитарно-бытовых помещениях должны находиться первичные средства пожаротушения (огнетушители).

Работающих необходимо обеспечить санитарно-гигиеническими и безопасными условиями труда с целью недопущения производственного травматизма и профессиональных заболеваний. В зависимости от выполняемых работ рабочие должны быть обеспечены спецодеждой, спецобувью и защитными средствами.

2.6

12.1.005

4

0,3

2.7 Библиография

Постановление Госстроя России от 29 октября 2002 г. № 150 и включены в Систему нормативных документов в строительстве (СНиП 11-04-2003) постановлением Госстроя России от 27 февраля 2003 г. № 27 "Об утверждении инструкции о порядке разработки, согласования, экспертизы и утверждения градостроительной документации (в части не противоречащей Государственному Кодексу РФ от 29.12.2004 №190-ФЗ)"

- Градостроительным кодексом Российской Федерации №190-ФЗ от 29.12.2004г. (в редакции от 07.03.2017г.)

- Земельным кодексом Российской Федерации №136-ФЗ от 25.10.2001г

СП 42.13330.2011 Градостроительство. Планировка и застройка городских и сельских поселений. Актуализированная редакция СНиП 2.07.01-89

- СНиП 11-04-2003 "инструкция о порядке разработки, согласования, экспертизы и утверждения градостроительной документации".
- Федеральный закон "О внесении изменений в градостроительный кодекс Российской Федерации и отдельные законодательные акты Российской Федерации в части вопросов территориального планирования " №41-ФЗ от 20.03.2011г.
- ГОСТ Р 22.0.01-94 «Безопасность в чрезвычайных ситуациях. Основное положение»
- ГОСТ 22.3.03-97 «Безопасность в чрезвычайных ситуациях. Защита населения. Основные положения»
- ГОСТ Р 22.3.03-94 «Безопасность в чрезвычайных ситуациях. Защита населения. Основные положения»
- Сборник методик по прогнозированию возможных аварий, катастроф, стихийных бедствий в РСЧС.
- Приказ Ростехнадзора от 11.03.2013 № 96 "Об утверждении Федеральных норм и правил в области промышленной безопасности "Общие правила взрывобезопасности для взрывопожароопасных химических, нефтехимических и нефтеперерабатывающих производств" (Зарегистрировано в Минюсте России 16.04.2013 № 28138)
- Постановление Правительства РФ от 12.05.2017г. №564 "Об утверждении Положения о составе и содержании проектов планировки территории, предусматривающих размещение одного или нескольких линейных объектов".

2.8 Таблица регистрации изменений.

Таблица регистрации изменений								
Изм.	Номера листов (страниц)				Всего листов (страниц) в док.	Номер док.	Подп.	Дата
	изме- ненных	замене- нных	новых	анули- рованных				